



Altenzentrum an der Rosenhöhe, Dieburger Strasse 199
Aussenwohnbereich Haus B, E, G und H

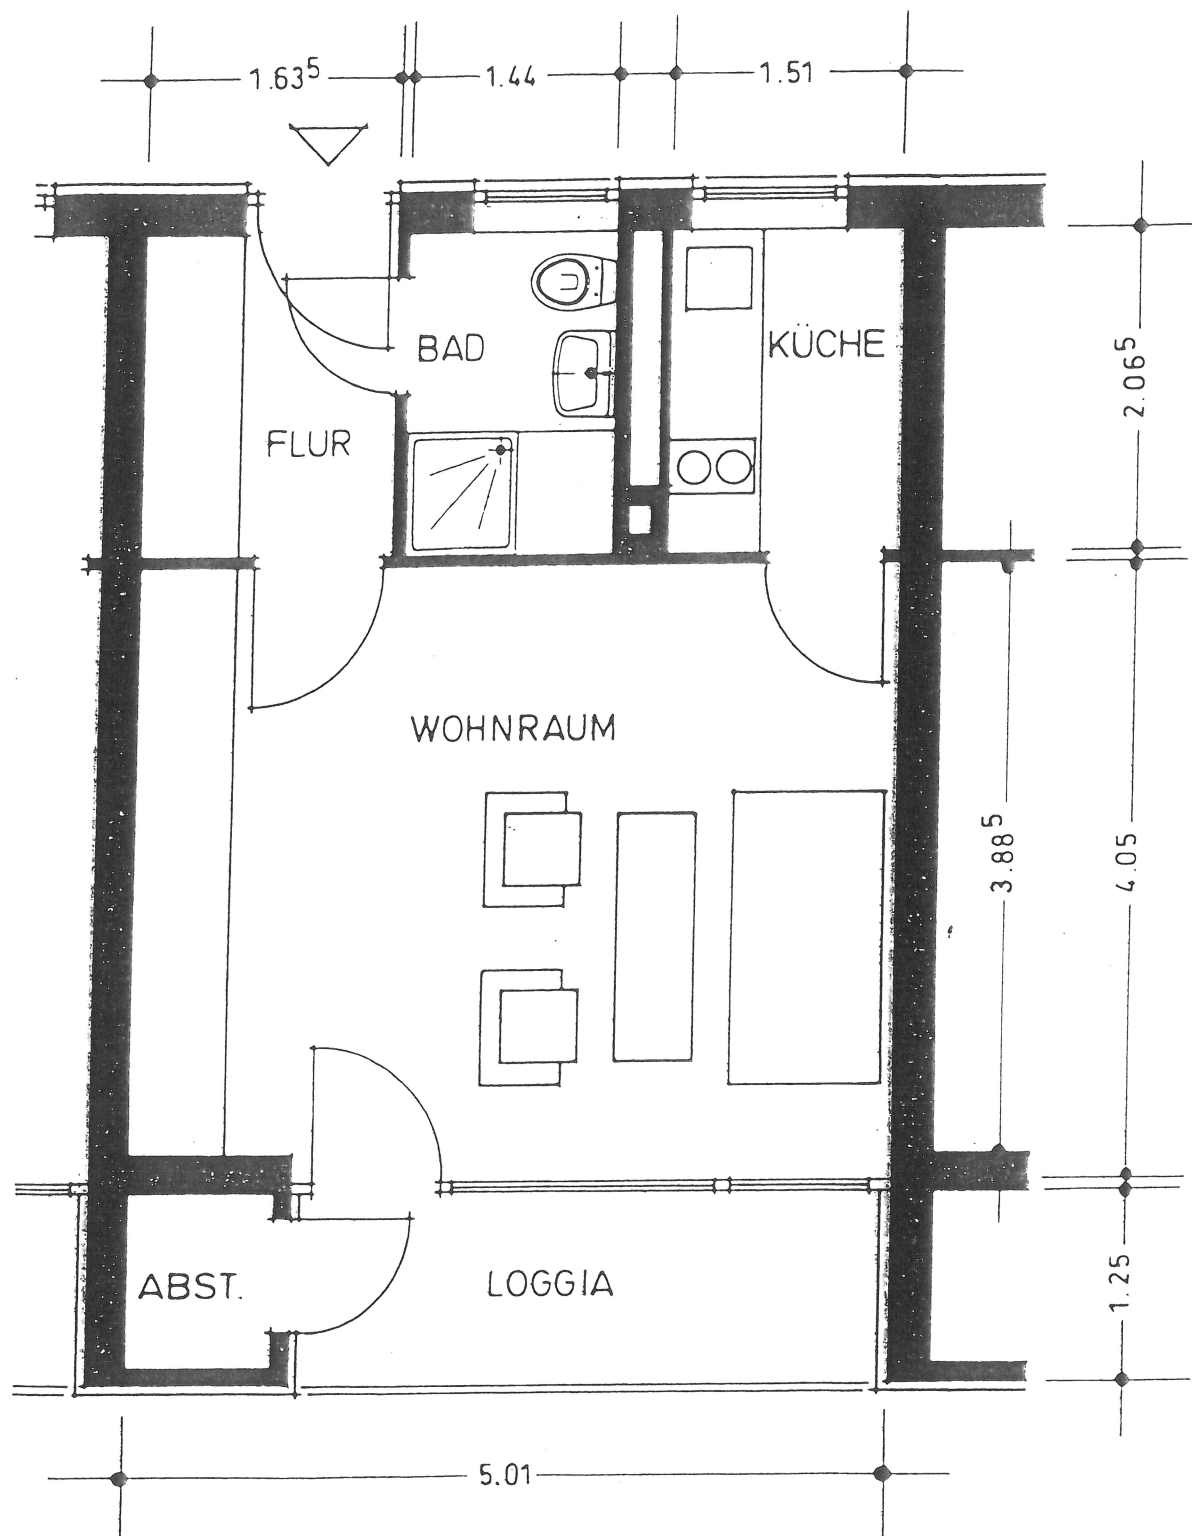


Typ 1 1-Zimmer-Appartement

Altenzentrum an der Rosenhöhe, Dieburger Strasse 199
Aussenwohnbereich Haus B, E, G und H

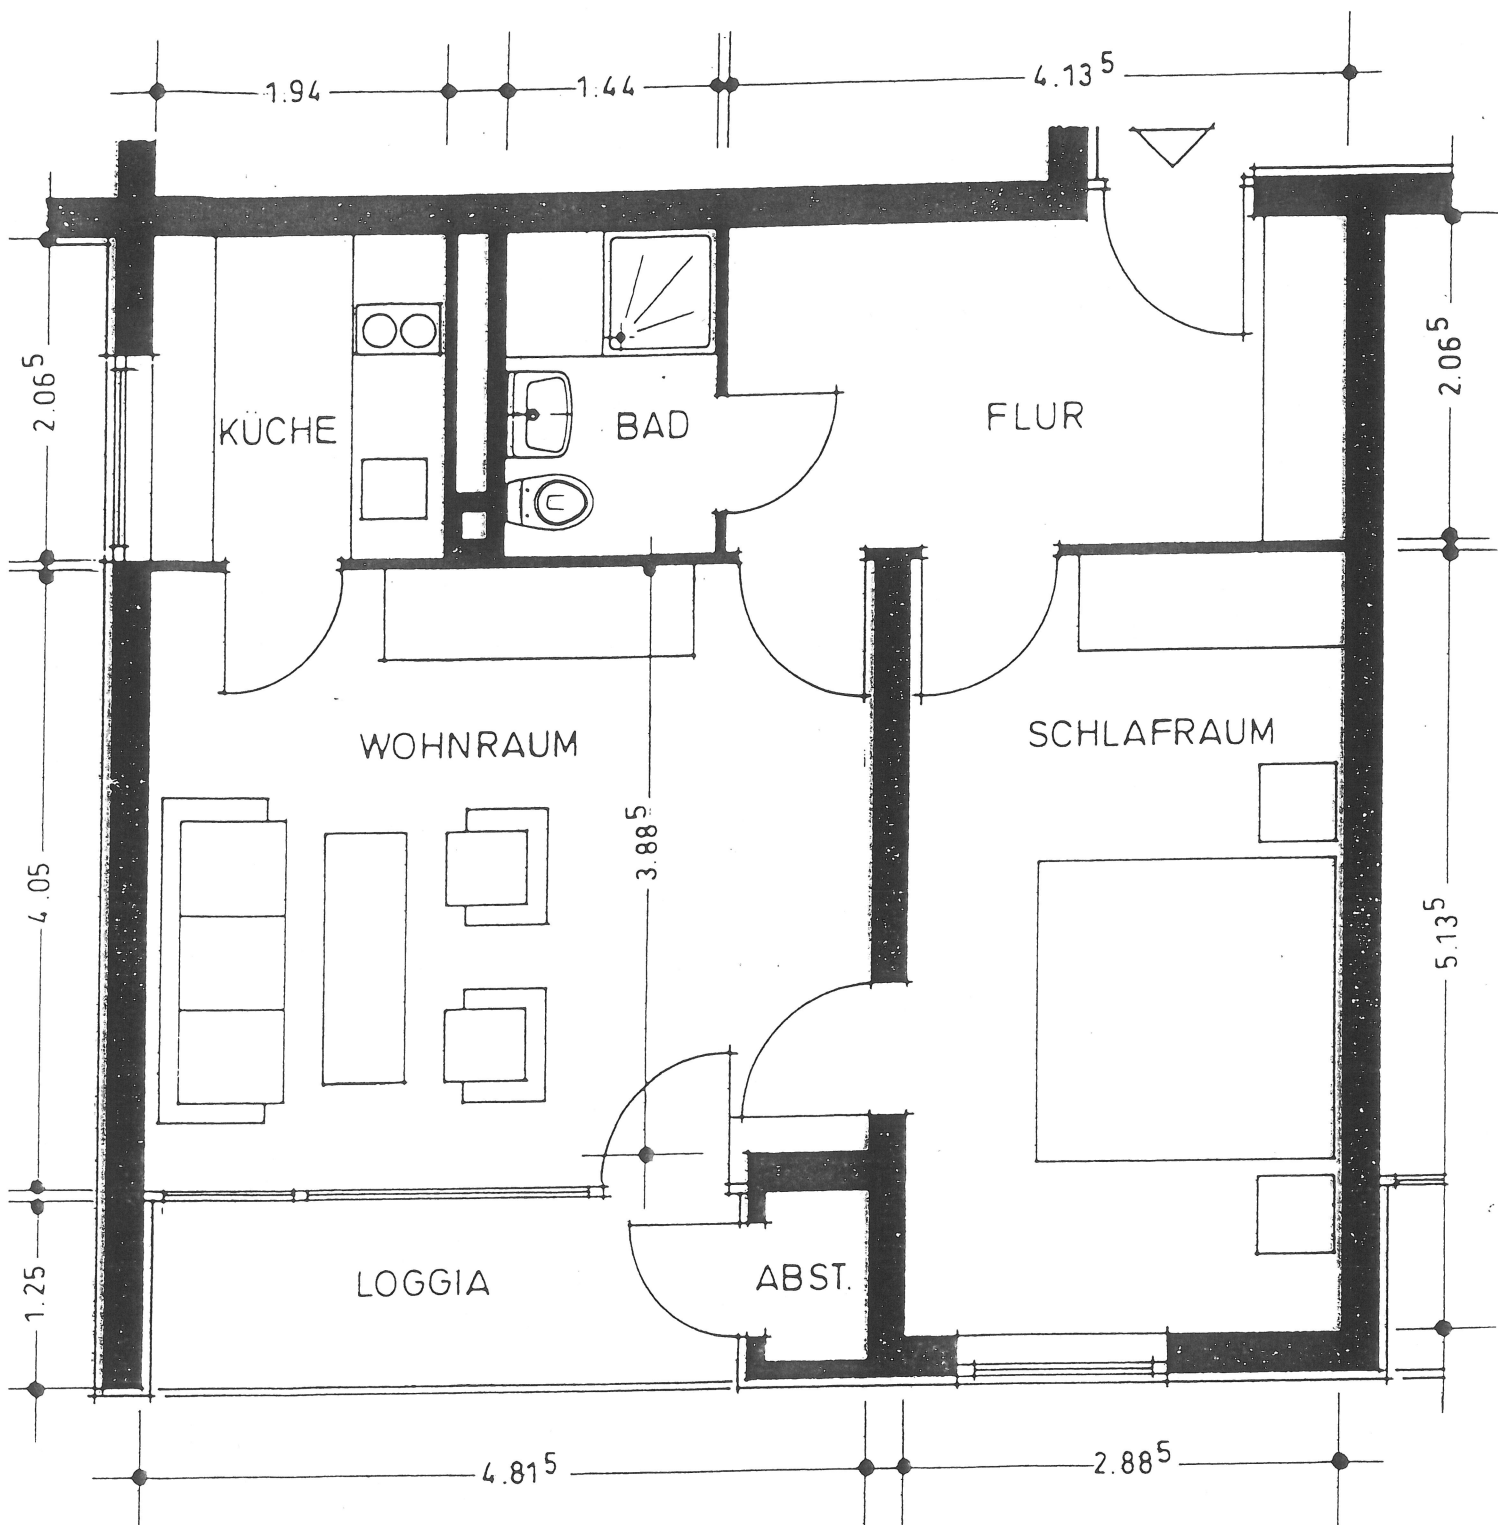


Typ 2 2-Zimmer-Appartement

Altenzentrum an der Rosenhöhe, Dieburger Strasse 199
Aussenwohnbereich Haus B, E, G und H

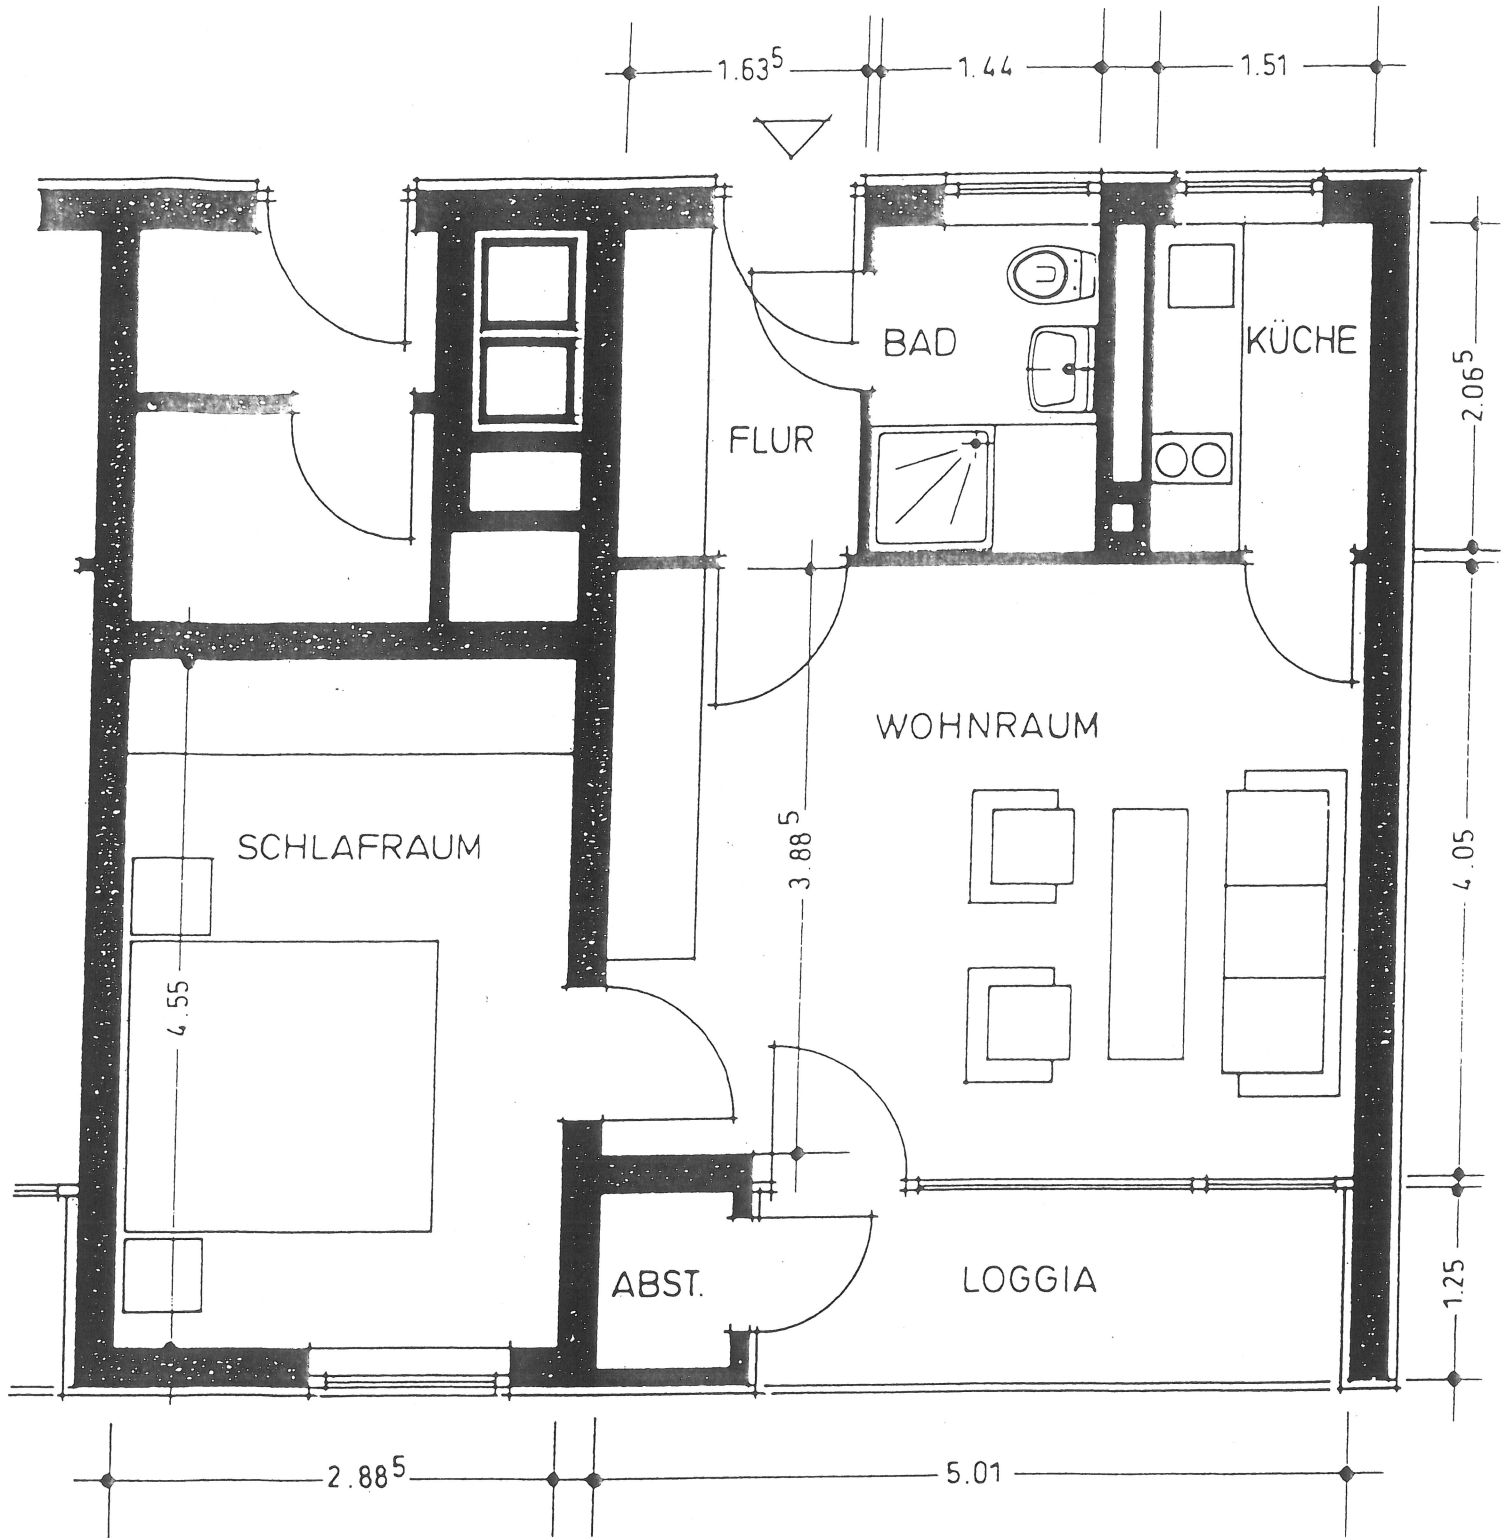

Typ 3 2-Zimmer-Appartement

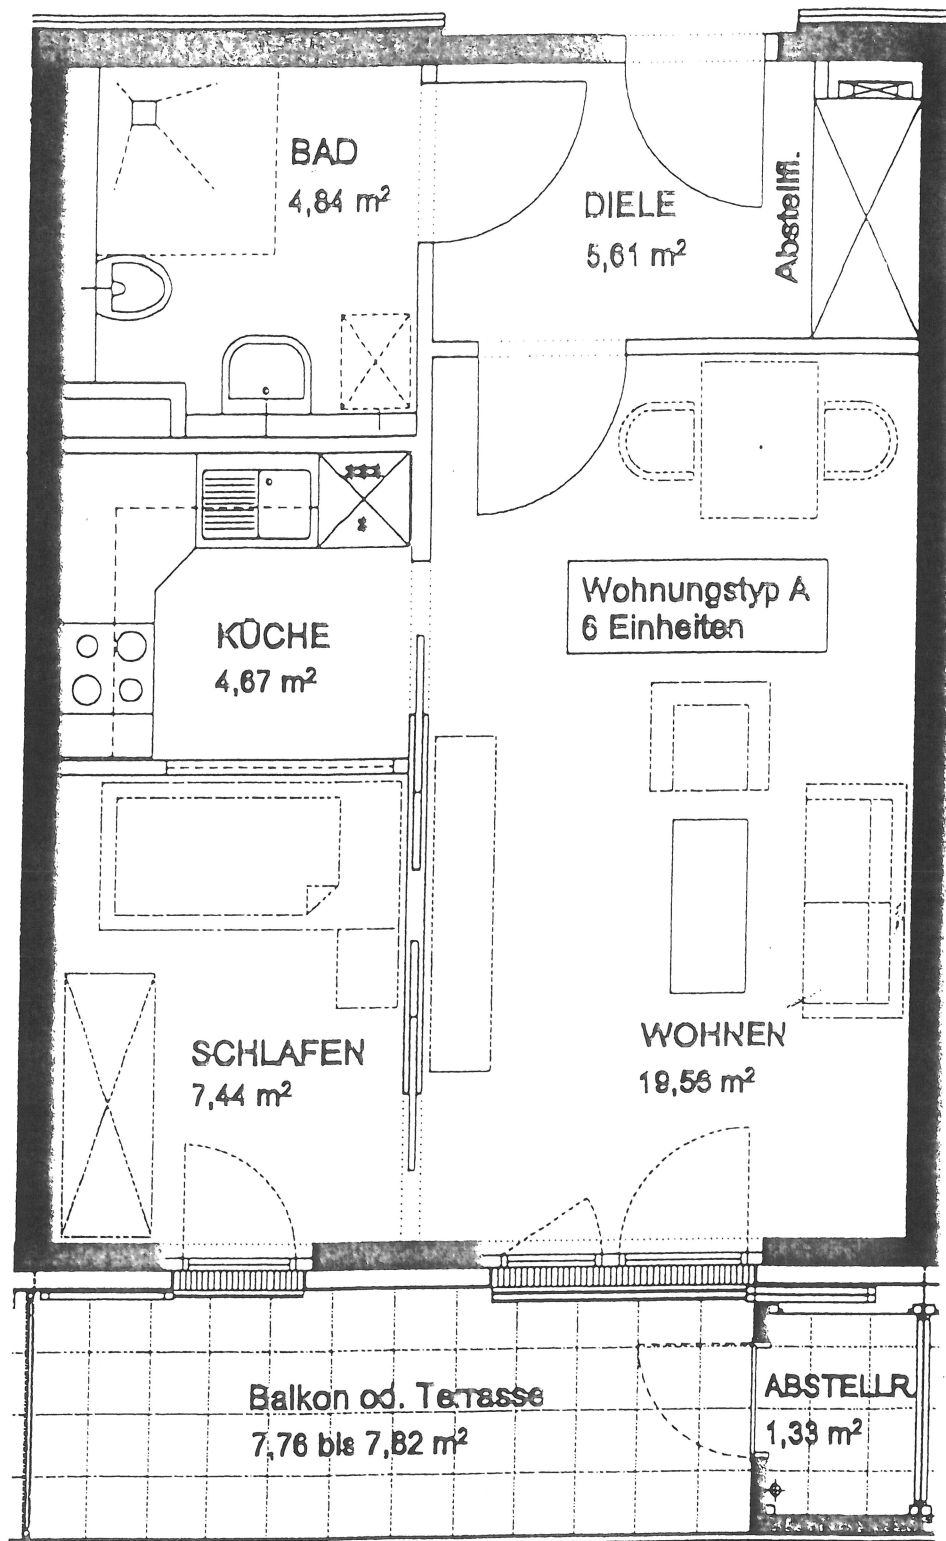


Maßstab 1:50

0

5 m


WOHNUNGSTYP A
1,5 Zimmer-Whg.

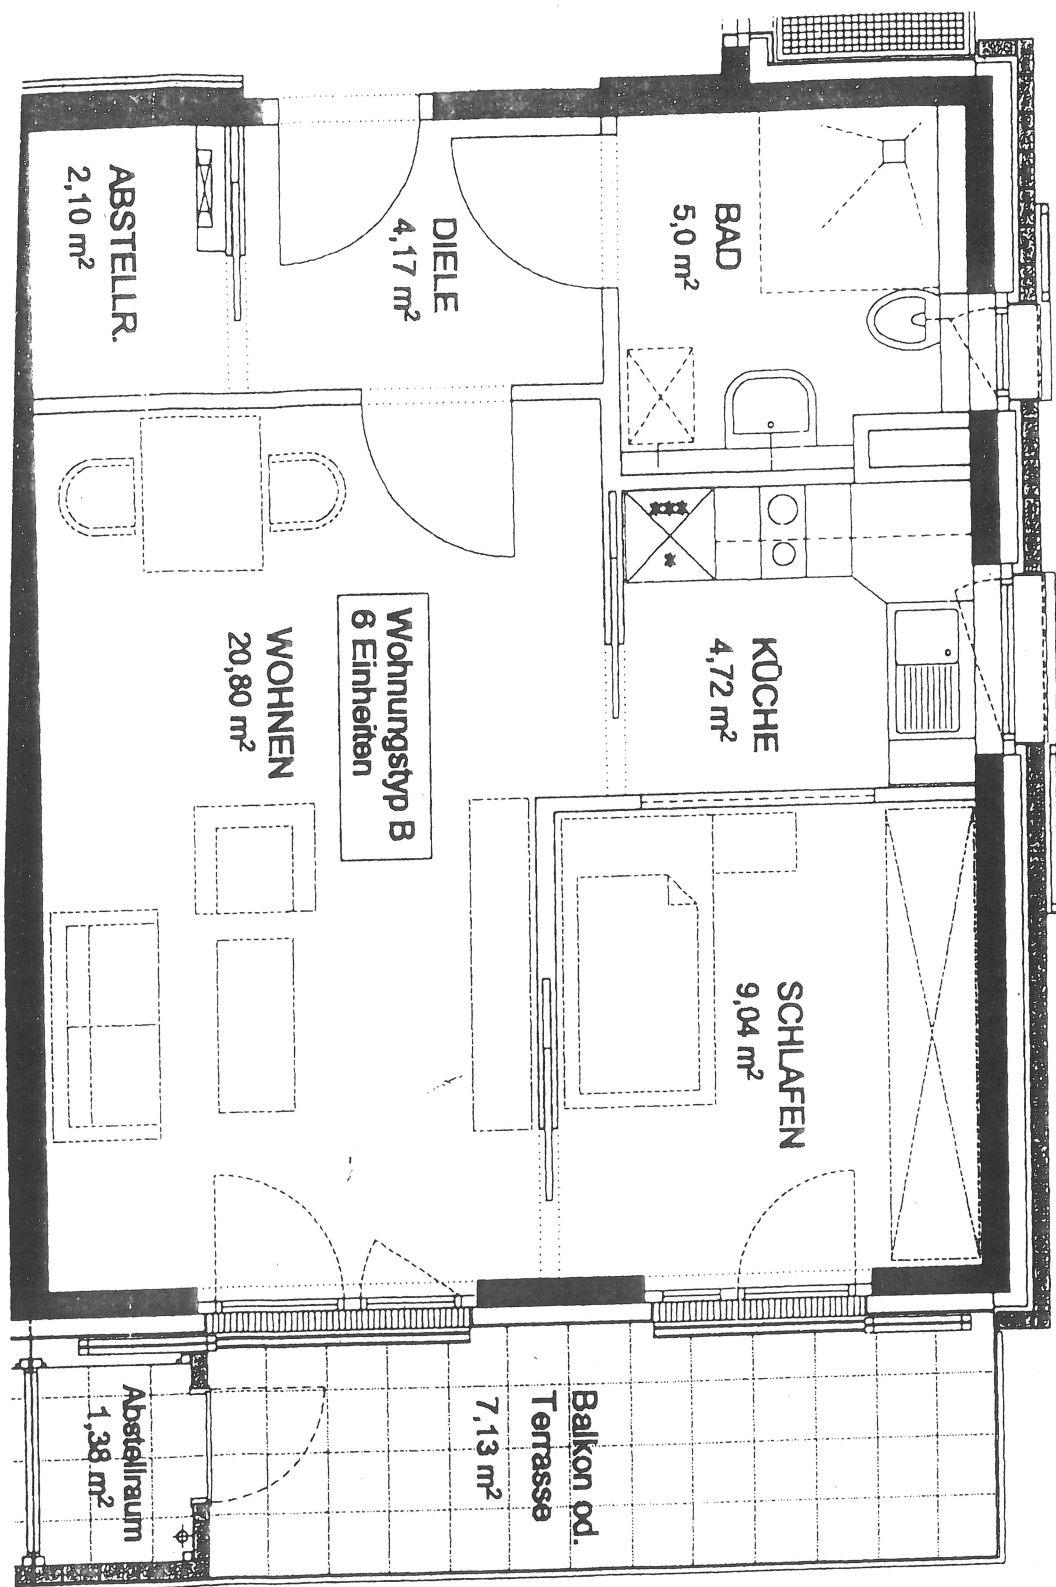

Maßstab 1:50



WOHNUNGSTYP B
1,5 Zimmer-Whg.

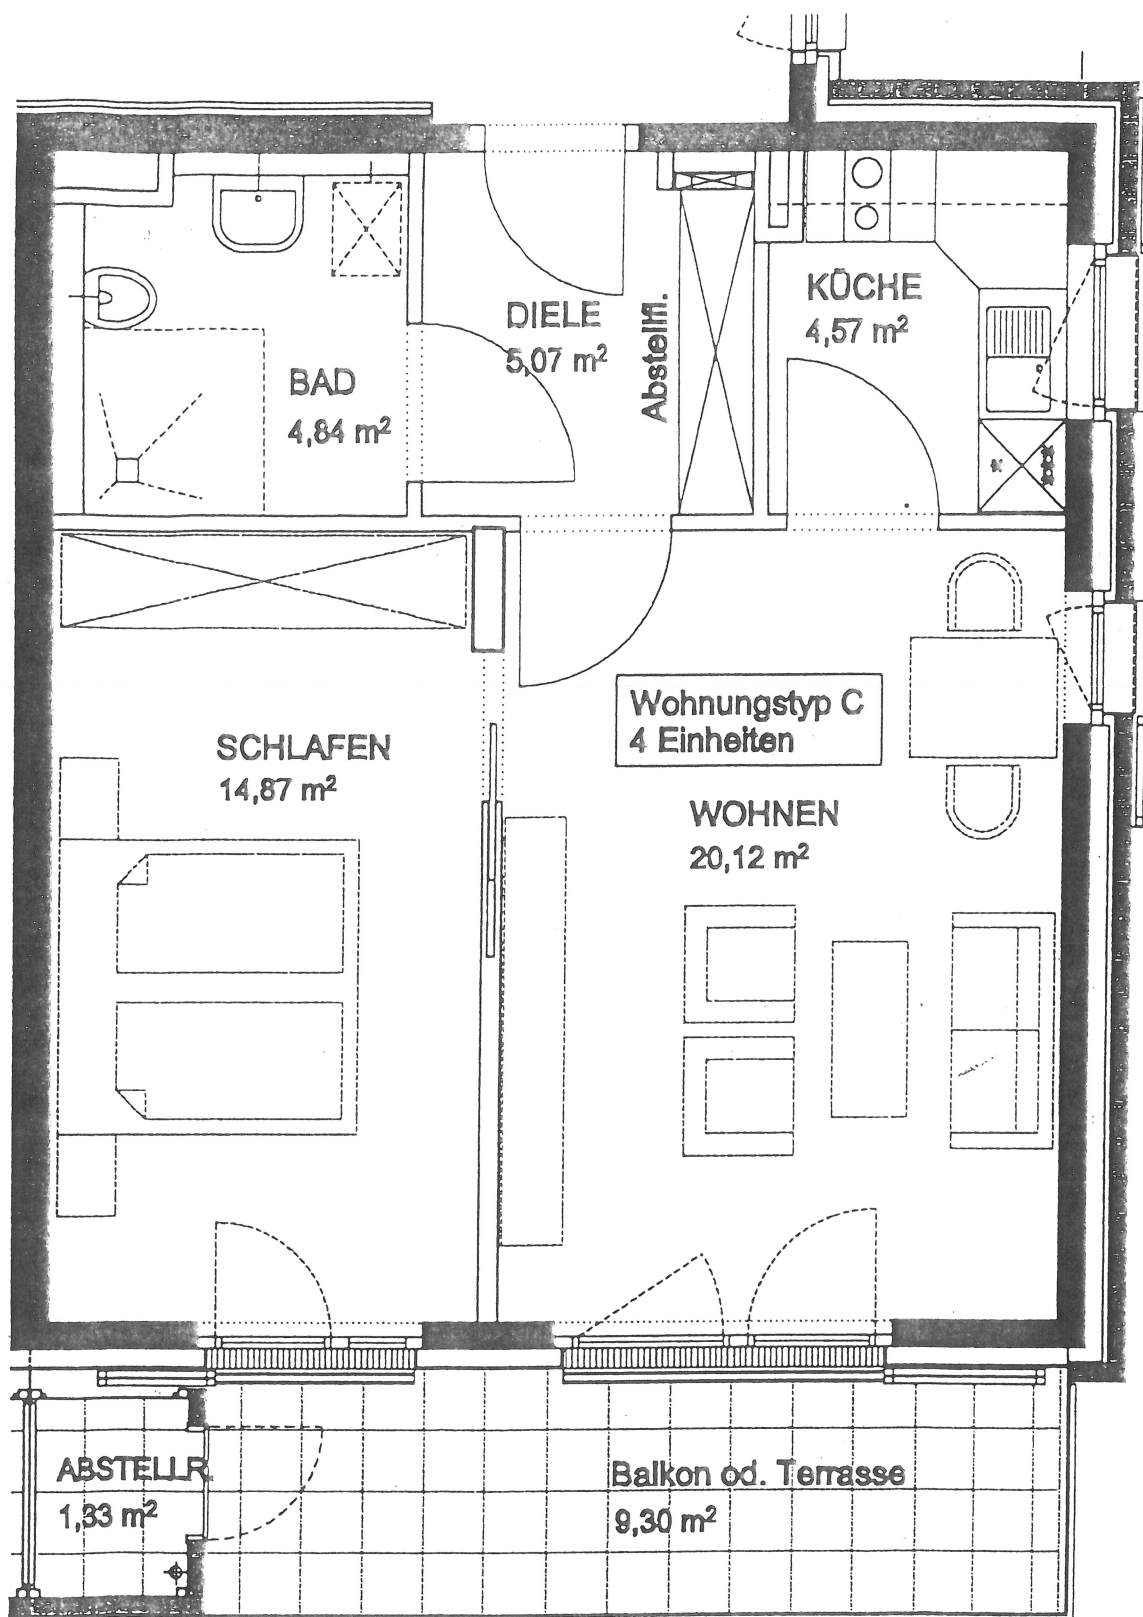

Maßstab 1:50



WOHNUNGSTYP C

2 Zimmer-Whg.

WF= 49,47 m² + 10,63 m² (Balkon-/Terrasse)

50%-Anteil = 5,32 m²